


СТЕНДЫ «СХОД-РАЗВАЛ» 3D КОЛОННА И НОЖНИЧНЫЕ ПОДЪЕМНИКИ


ПЛАН УСТАНОВКИ

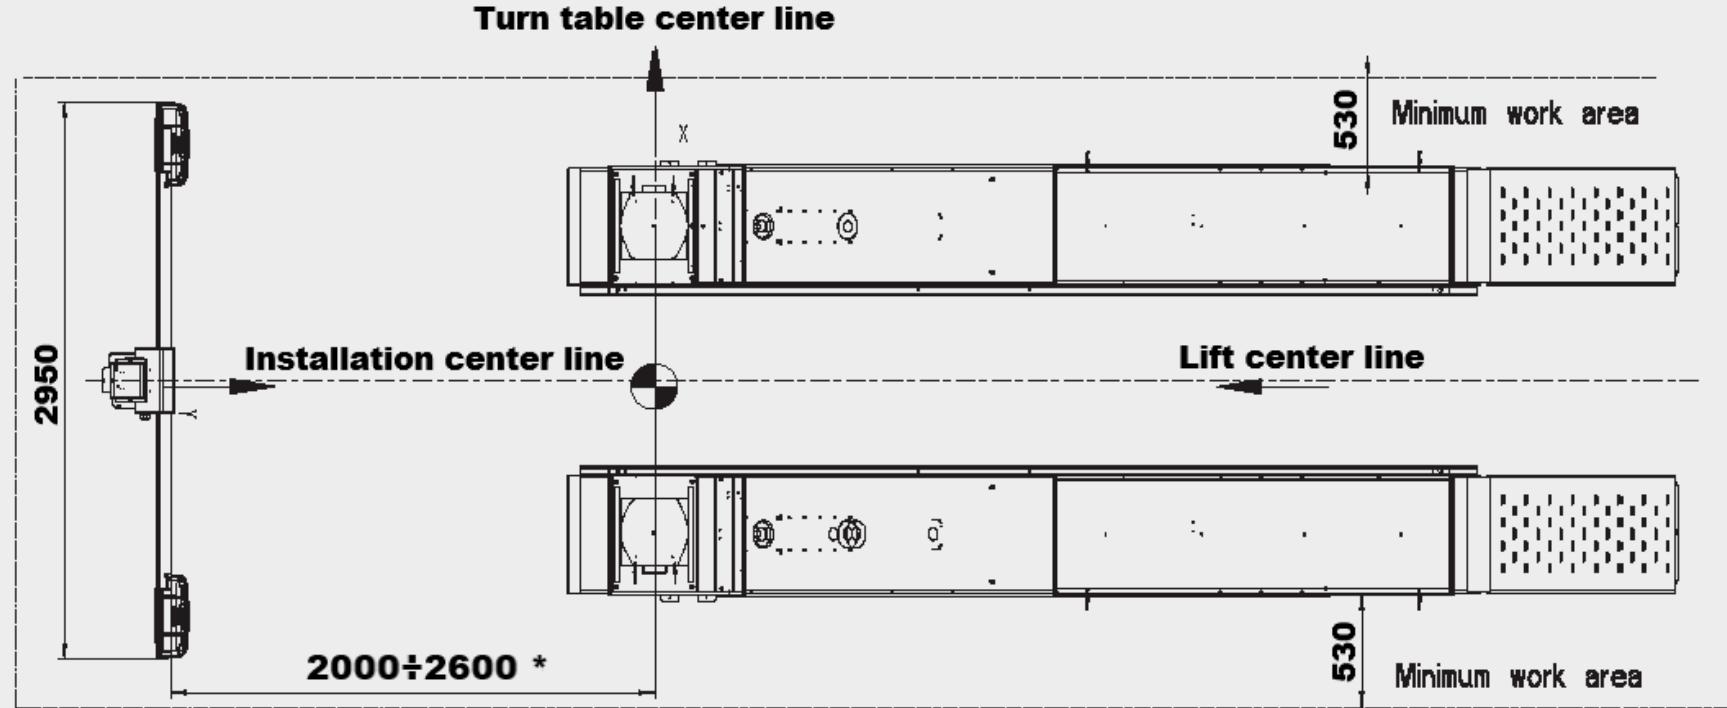

За дополнительной информацией о плане этажа
обращайтесь к вашему торговому представителю.

СТЕНДЫ «СХОД-РАЗВАЛ» 3D КОЛОННА И 4-СТОЙКОВЫЕ ПОДЪЕМНИКИ

ПЛАН УСТАНОВКИ

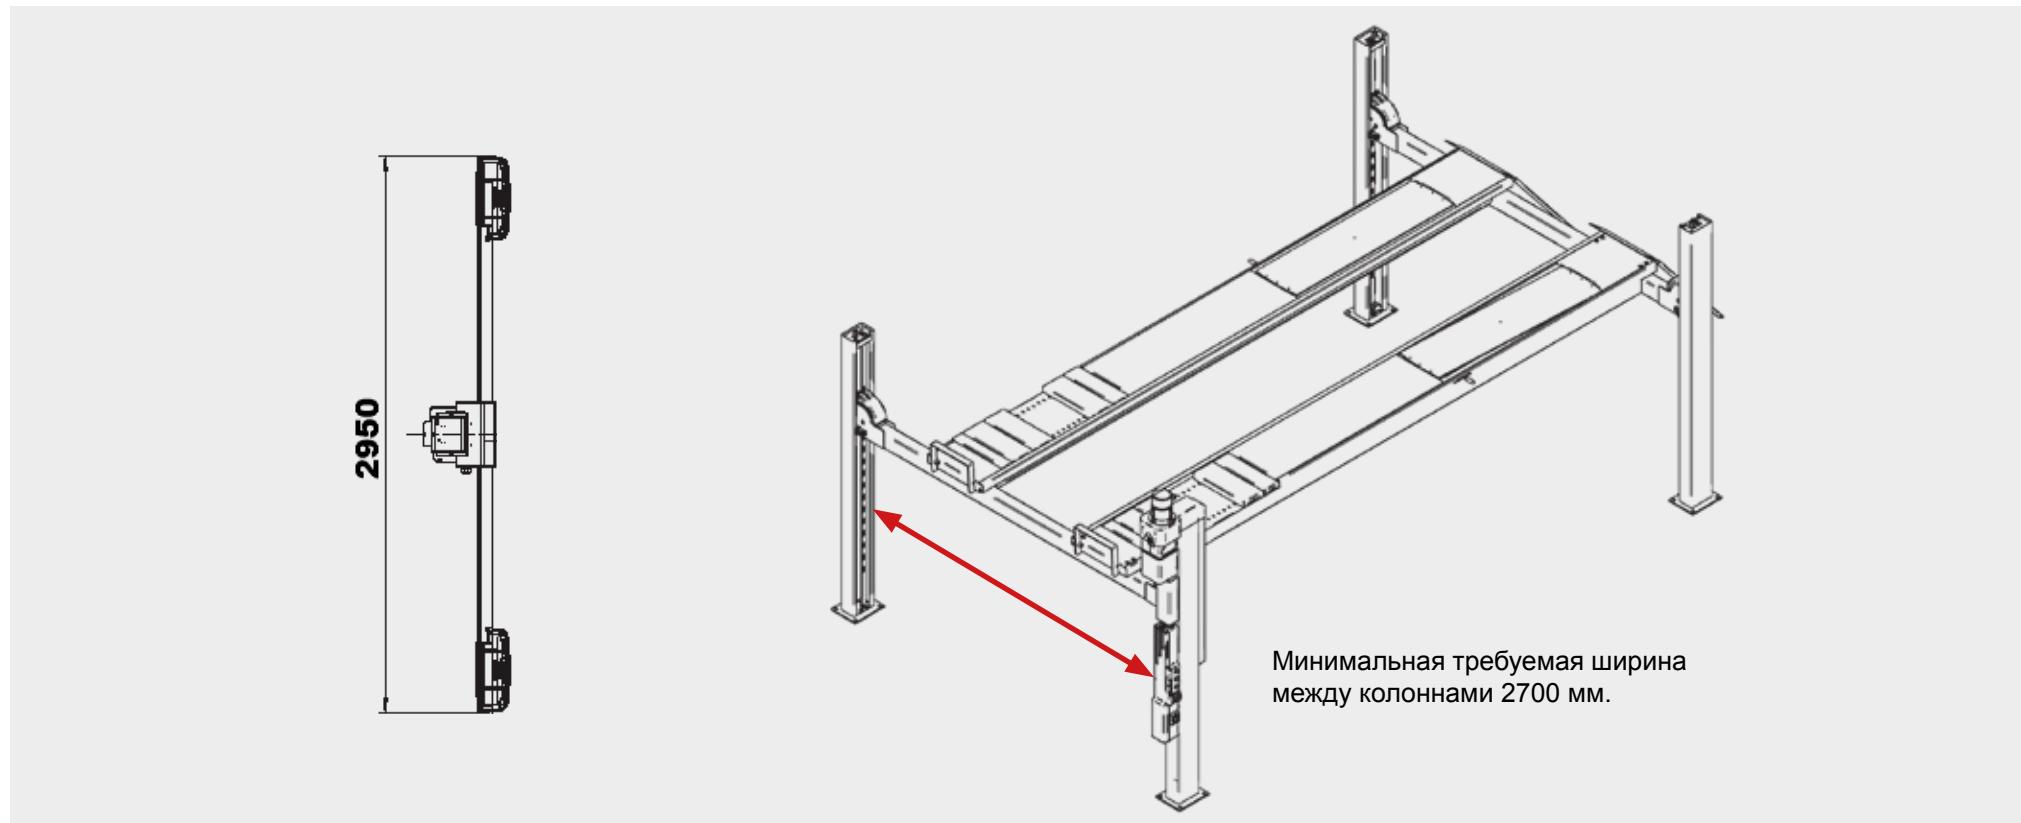

За дополнительной информацией о плане этажа
обращайтесь к вашему торговому представителю.